


COMMUNE DE COLOMBES

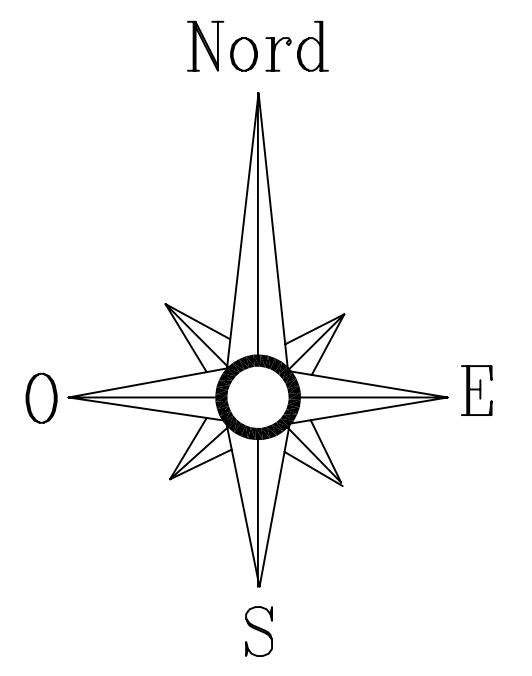

GENNEVILLIERS

BOIS-COLOMBES

COURBEVOIE

**LEGENDE**

ECHELLE : 1/4000

- COLLECTEUR COMMUNAL
- COLLECTEUR DEPARTEMENTAL
- EMISSAIRE S.I.A.P.



Ville d'Asnières-sur-Seine  
Plan Local d'Urbanisme

**7 b.1** - Plan du réseau d'assainissement



P.L.U. approuvé par délibération  
du Conseil Municipal en date du  
26 juin 2006

Modification approuvée par  
délibération  
du Conseil de Municipal en date  
du 4 février 2010

